

PLAN Etaj 2 Camin studentesc nr. 1
17.04.2018

LEGENDĂ

□ delimitare spații destinate proiect CRESC

Plan suport pus la dispoziție de prof. dr. Felicia Andrioni



ACV Comunitate srl
STR. MALEIA, NR. 29, PETROȘANI, HD
CUI 36552707
NR. REG. COM. J20/994/22.09.2016
RO29 BTRL RONC RT03 6484 3103

BENEFICIAR: UNIVERSITATEA DIN PETROȘANI
CIF: 4374849
STR. UNIVERSITĂȚII NR. 20 Cod 332006
PETROȘANI, HUNEDOARA
AMPLASAMENT: CĂMINUL NR. 1
STR. UNIVERSITĂȚII, NR. 1
PETROȘANI, HUNEDOARA

NR.PROIECT
03 / 2019


FAZA

PROIECT TEHNIC
ELABORARE
CAIET DE SARCINI

SPECIFICAȚIE	NUME	SEMNATURA	SCARA
ȘEF PROIECT	arh. Mihai-Ionut DANCIU		1:200
PROIECTAT	arh. Mihai-Ionut DANCIU		DATA 2019.04
DESENAT	arh. Mihai-Ionut DANCIU		A3

PROIECT: CENTRUL REMEDIAL EDUCAȚIONAL AL
STUDENTILOR CAPACITAȚII AI UNIVERSITĂȚII
DIN PETROȘANI
PLANSĂ: PLAN DELIMITARE SPAȚII

NR. PLANSĂ
01

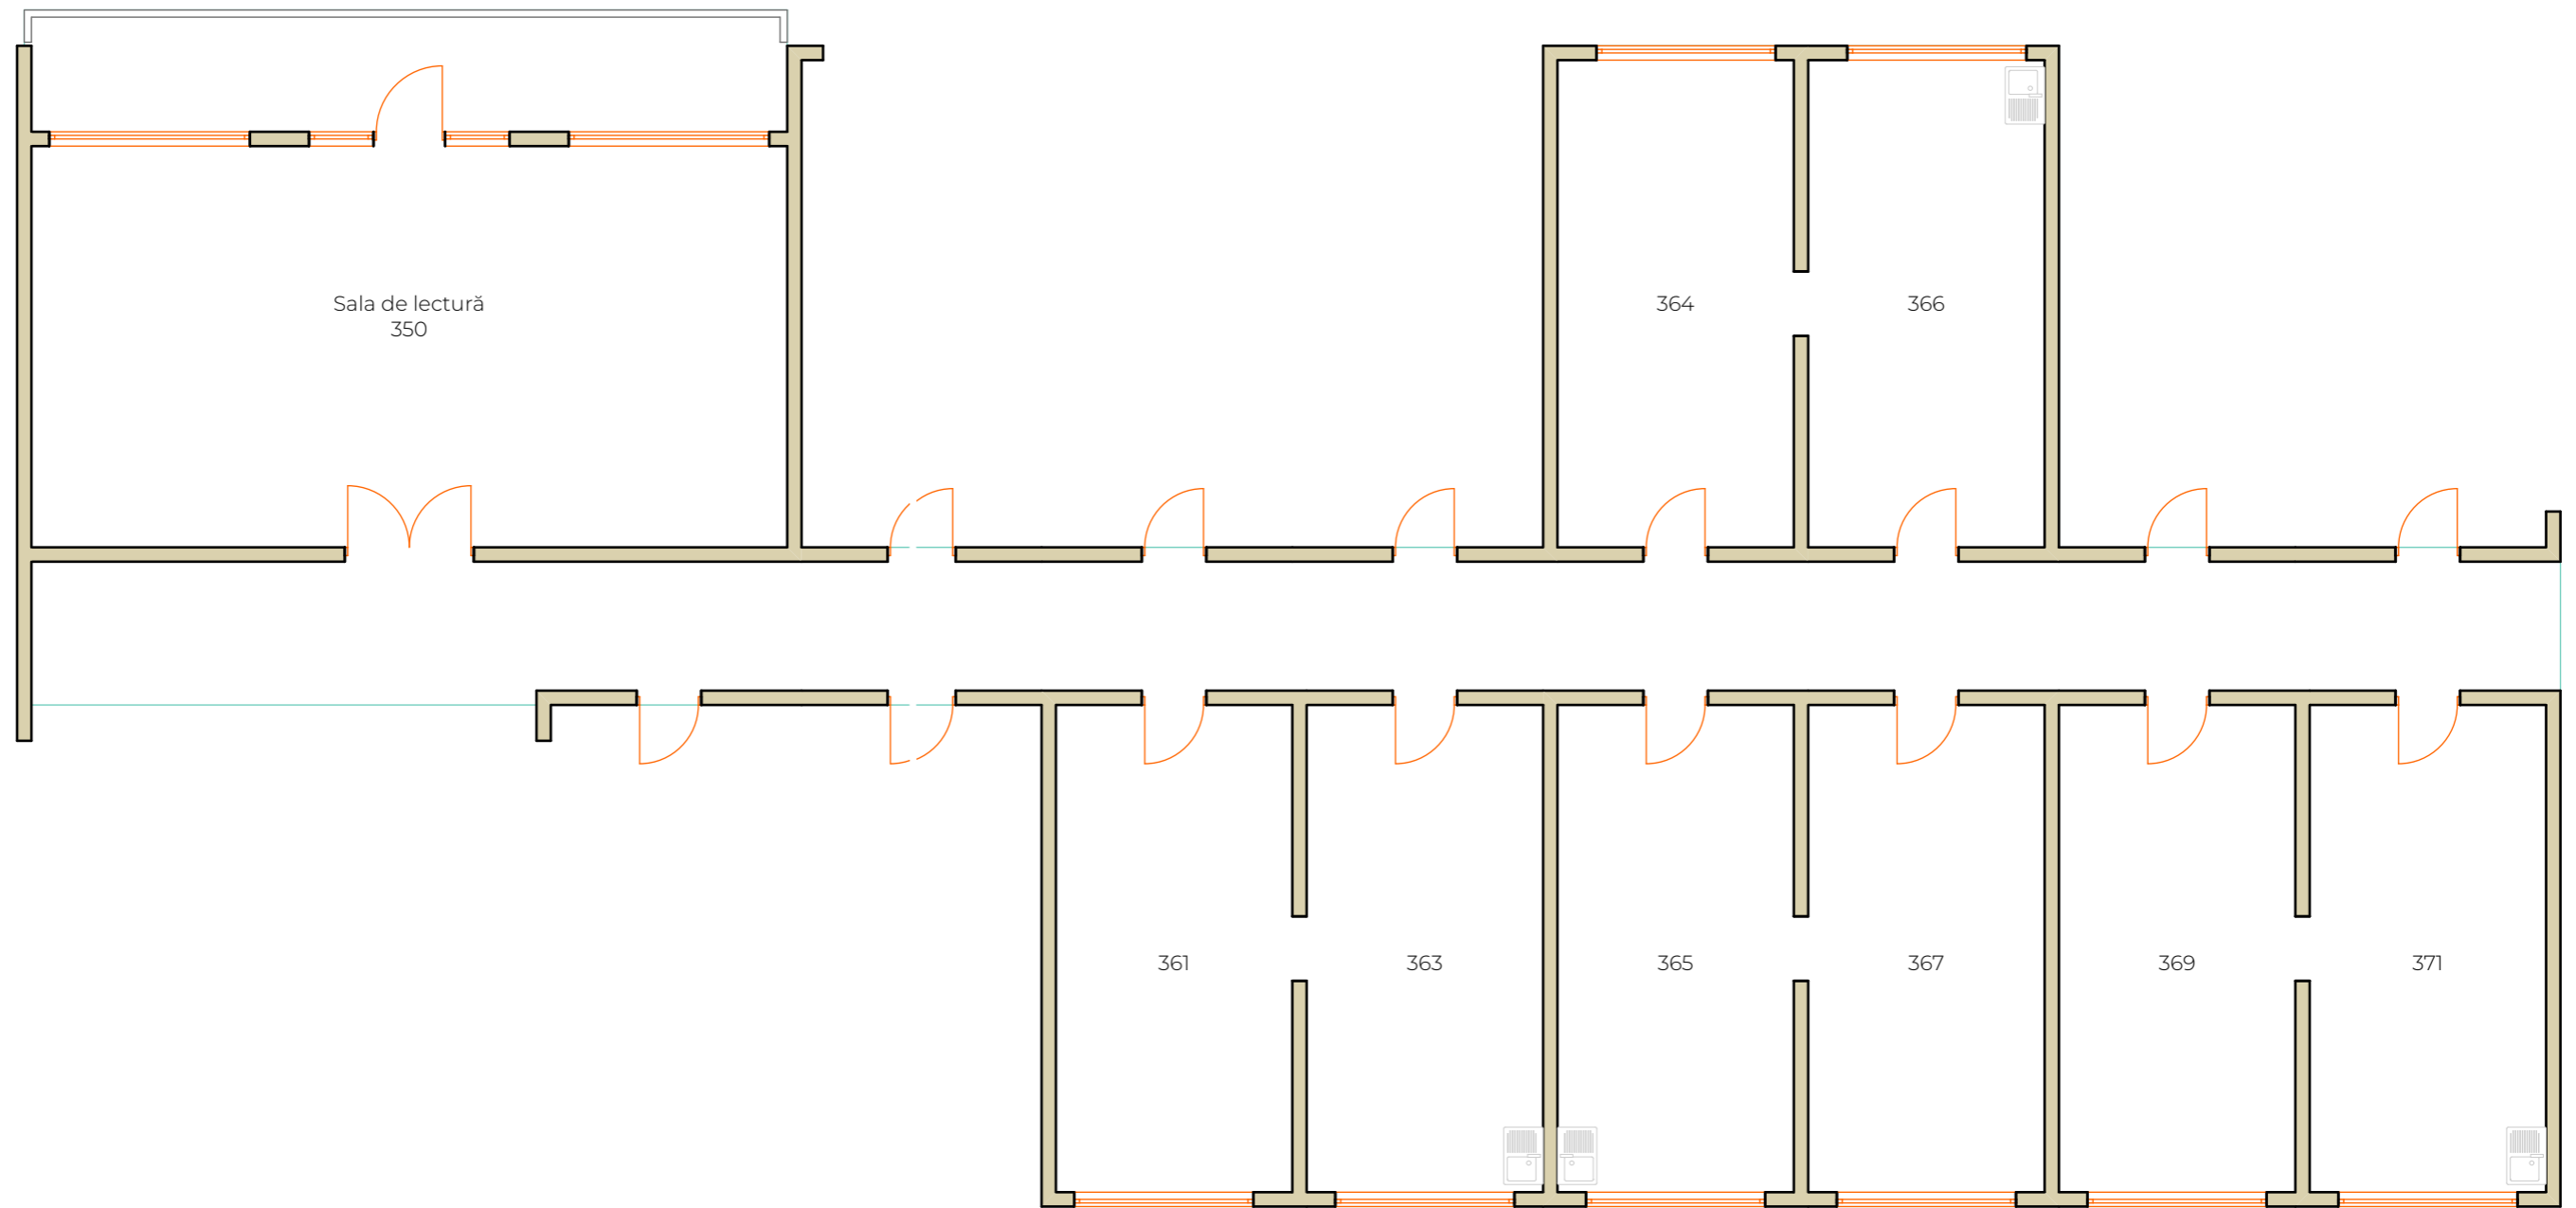

LEGENDĂ

- contur pereți situație existentă
- instalații existente - chiuvete
- tâmplărie goluri

Plan suport pus la dispoziție de prof. dr. Felicia Androni



ACV Comunitate srl
 STR. MALEIA, NR. 29, PETROȘANI, HD
 CUI 36552707
 NR. REG. COM. J20/994/22.09.2016
 RO29 BTRL RONC RT03 6484 3103

BENEFICIAR: UNIVERSITATEA DIN PETROȘANI
 CIF: 4374849
 STR. UNIVERSITĂȚII NR. 20 Cod 332006
 PETROȘANI, HUNEDOARA

AMPLASAMENT: CĂMINUL NR. 1
 STR. UNIVERSITĂȚII, NR. 1
 PETROȘANI, HUNEDOARA

NR. PROIECT
03 / 2019

FAZA




PROIECT TEHNIC
ELABORARE
CAIET DE SARCINI

SPECIFICAȚIE	NUME	SEMNAȚURA	SCARA
ȘEF PROIECT	arh. Mihai-Ionut DANCIU		1:100
PROIECTAT	arh. Mihai-Ionut DANCIU		DATA 2019.04
DESENAT	arh. Mihai-Ionut DANCIU		A3

PROIECT: CENTRUL REMEDIAL EDUCAȚIONAL AL
STUDENȚILOR CAPACITAȚII AI UNIVERSITĂȚII
DIN PETROȘANI

PLANSA: PLAN SITUAȚIE EXISTENTĂ

NR. PLANSA
02

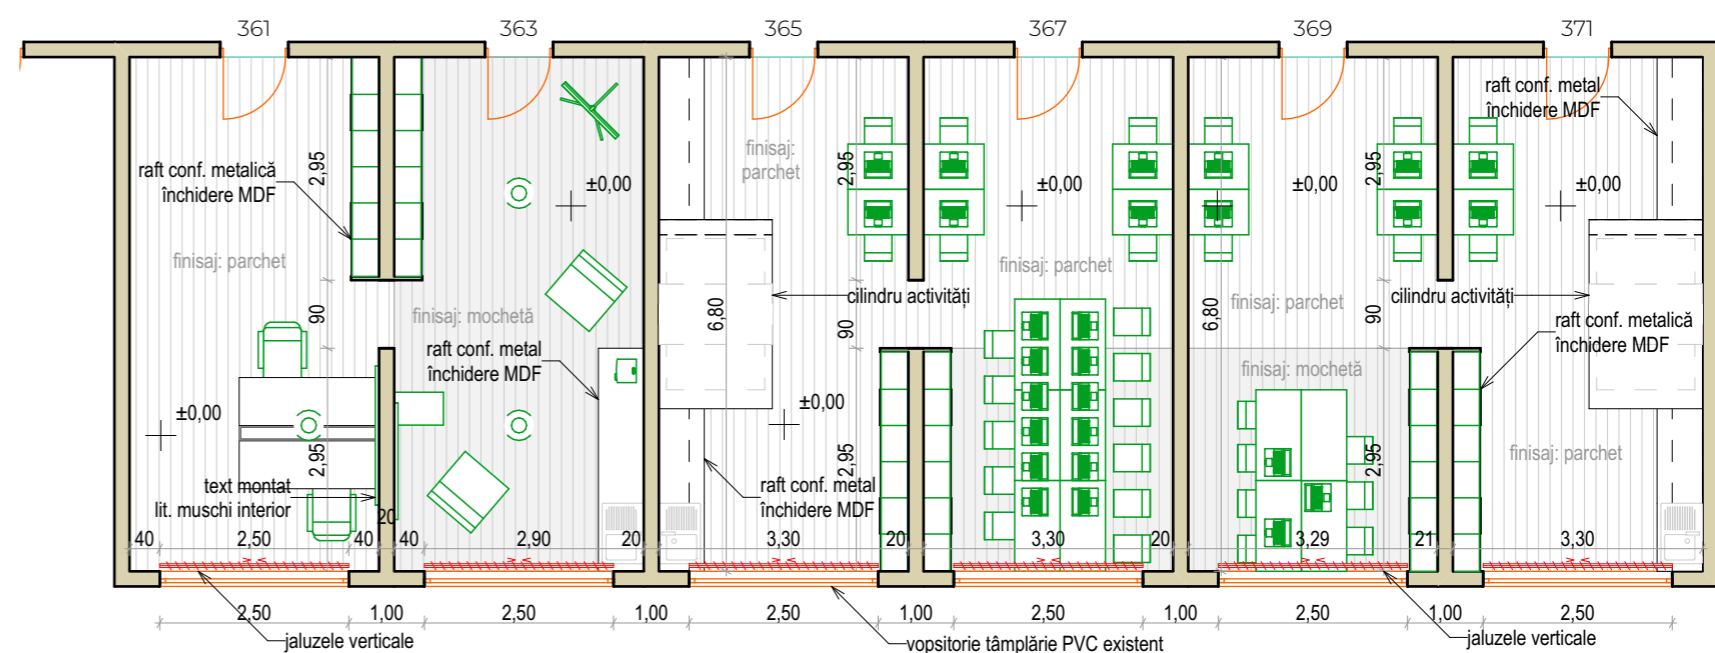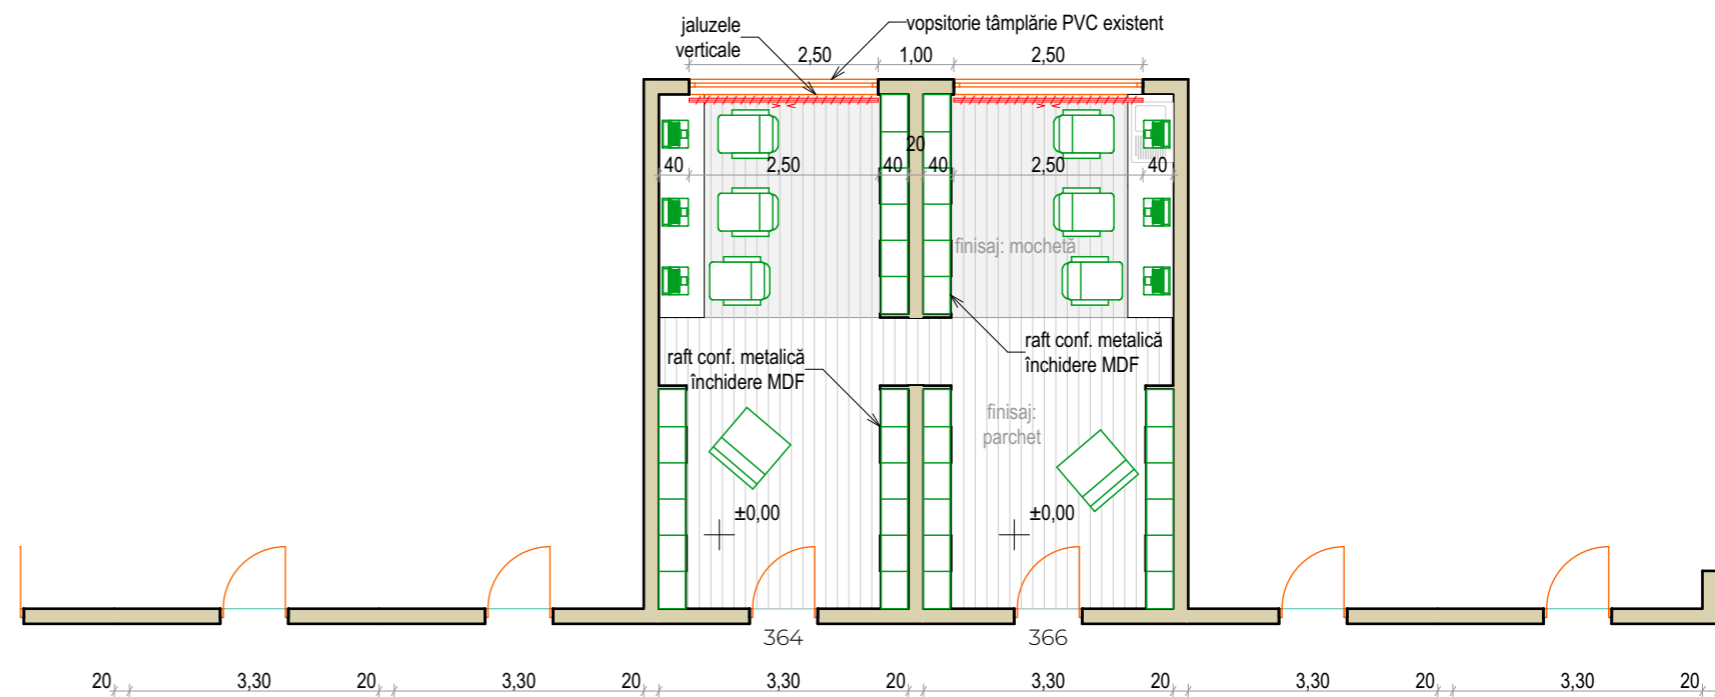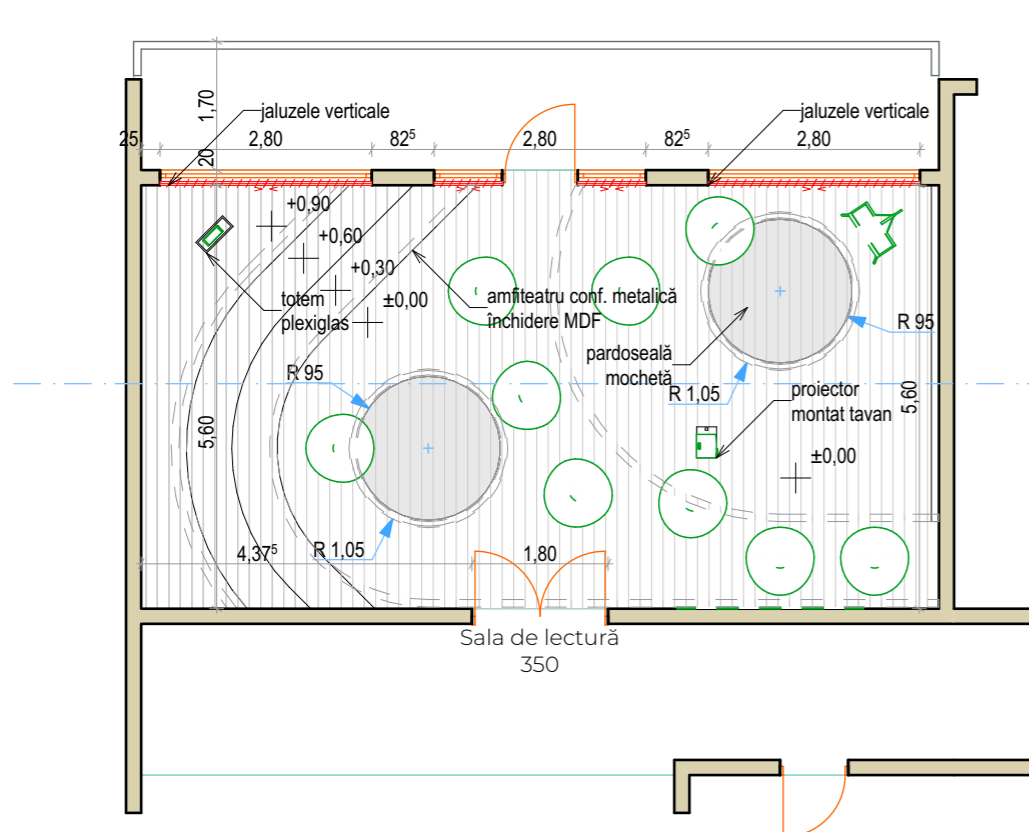

LEGENDĂ

- lucrări de amenajări interioare
- finisaje propuse
- tâmplărie goluri
- mobilier

361, 363 cabinet secretariat - monitorizare
365, 367 cabinet consiliere individuala/grup;
350 sala destinata activitatilor educationale - o sala de studiu/meditatii complet echipata, unde se vor desfasura cursuri remediale si meditatii individuale
364, 366 sala biblioteca/proiectie materiale documentare
369, 371 cabinet dezvoltare personala/profesionala

Plan suport pus la dispozitie de prof. dr. Felicia Androni



ACV Comunitate srl
 STR. MALEIA, NR. 29, PETROȘANI, HD
 CUI 36552707
 NR. REG. COM. J20/994/22.09.2016
 RO29 BTRL RONC RT03 6484 3103

BENEFICIAR: UNIVERSITATEA DIN PETROȘANI
 CIF: 4374849
 STR. UNIVERSITĂȚII NR. 20 Cod 332006
 PETROȘANI, HUNEDOARA
AMPLASAMENT: CĂMINUL NR. 1
 STR. UNIVERSITĂȚII, NR. 1
 PETROȘANI, HUNEDOARA

NR. PROIECT
03 / 2019

FAZA
PROIECT TEHNIC
ELABORARE
CAIET DE SARCINI

NR. PLANSA
03

SPECIFICAȚIE	NUME	SEMNATURA	SCARA
ȘEF PROIECT	arh. Mihai-Ionut DANCIU		1:100
PROIECTAT	arh. Mihai-Ionut DANCIU		DATA 2019.04 A3
DESENAT	arh. Mihai-Ionut DANCIU		

PROIECT: CENTRUL REMEDIAL EDUCATIONAL AL STUDENȚILOR CAPACITAȚII AI UNIVERSITĂȚII DIN PETROȘANI

PLANSA: PLAN SITUAȚIE PROPUȘĂ